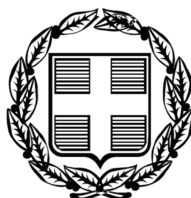


ΕΦΗΜΕΡΙΣ ΤΗΣ ΚΥΒΕΡΝΗΣΕΩΣ

ΤΗΣ ΕΛΛΗΝΙΚΗΣ ΔΗΜΟΚΡΑΤΙΑΣ

ΤΕΥΧΟΣ ΑΝΑΓΚΑΣΤΙΚΩΝ ΑΠΑΛΛΟΤΡΙΩΣΕΩΝ ΚΑΙ ΠΟΛΕΟΔΟΜΙΚΩΝ ΘΕΜΑΤΩΝ **Αρ. Φύλλου 26**

27 Ιανουαρίου 2009

ΠΕΡΙΕΧΟΜΕΝΑ

ΑΠΟΦΑΣΕΙΣ

ΑΠΟΦΑΣΕΙΣ

Αριθμ. 4582/08 (1)

Τροποποίηση εγκεκριμένου ρυμοτομικού σχεδίου οικισμού Απολλακιάς Δήμου Νότιας Ρόδου.

Ο ΝΟΜΑΧΗΣ ΔΩΔΕΚΑΝΗΣΟΥ

Έχοντας υπόψη:

1) Το δ/γμα 63/2005 (ΦΕΚ 98Α) «περί κωδικοποίησης της Νομοθεσίας για την Κυβέρνηση και τα Κυβερνητικά όργανα».

2) Τον εσωτερικό Κανονισμό Λειτουργίας της Ν.Αυτ/σης Δωδ/σου, όπως ισχύει σήμερα (ΦΕΚ 791Β/27.5.2004 και ΦΕΚ 1809Β/22.12.2005).

3) Την υπ' αριθμ. 651/2008 απόφαση Νομάρχη Δωδ/σου Δ΄ .Δ.Ο.Υ. «περί ορισμού Αντινομαρχών».

4) Το ν.δ/γμα 691/1948 με το οποίο επεκτάθηκε στην Δωδ/σο η Πολεοδομική Νομοθεσία.

5) Τις διατάξεις του άρθρου 90 του π.δ/τος 63/2005 σύμφωνα με το οποίο η παρούσα απόφαση δεν προκαλεί δαπάνη εις βάρος του οικείου ΟΤΑ.

6) Την υπ' αριθμ. ΧΟΠ/ΕΠΑ 25/1997 (ΦΕΚ 590Δ΄/10.7.1997) απόφαση Νομάρχη Δωδ/σου «περί έγκρισης της πολεοδομικής μελέτης του οικισμού Απολλακιάς».


7) Την ομόφωνη γνωμοδότηση του Συμβουλίου Χ.Ο.Π. της Ν. Αυ/σης Δωδ/σου (2η συνεδρίαση Θέμα 3ο) της 19.6.2008, αποφασίζουμε:

Εγκρίνουμε την τροποποίηση του ρυμοτομικού σχεδίου Απολλακιάς η οποία συνίσταται στην μερική κατάργηση Ρ.Γ. και Ο.Γ. ενδιάμεσα των Ο.Τ. 22 και 23 και στην εκ νέου έγκρισή τους, όπως αυτή φαίνεται στο συνημμένο διάγραμμα Β1 το οποίο αποτελεί αναπόσπαστο τμήμα της παρούσας απόφασης.

Η απόφαση αυτή να δημοσιευθεί στην Εφημερίδα της Κυβερνήσεως.

Ρόδος, 16 Δεκεμβρίου 2008

Ο Νομάρχης κ.α.α.
Ο Αντινομάρχης
ΓΙΑΝΝΗΣ ΧΡΙΣΤΟΦΑΚΗΣ

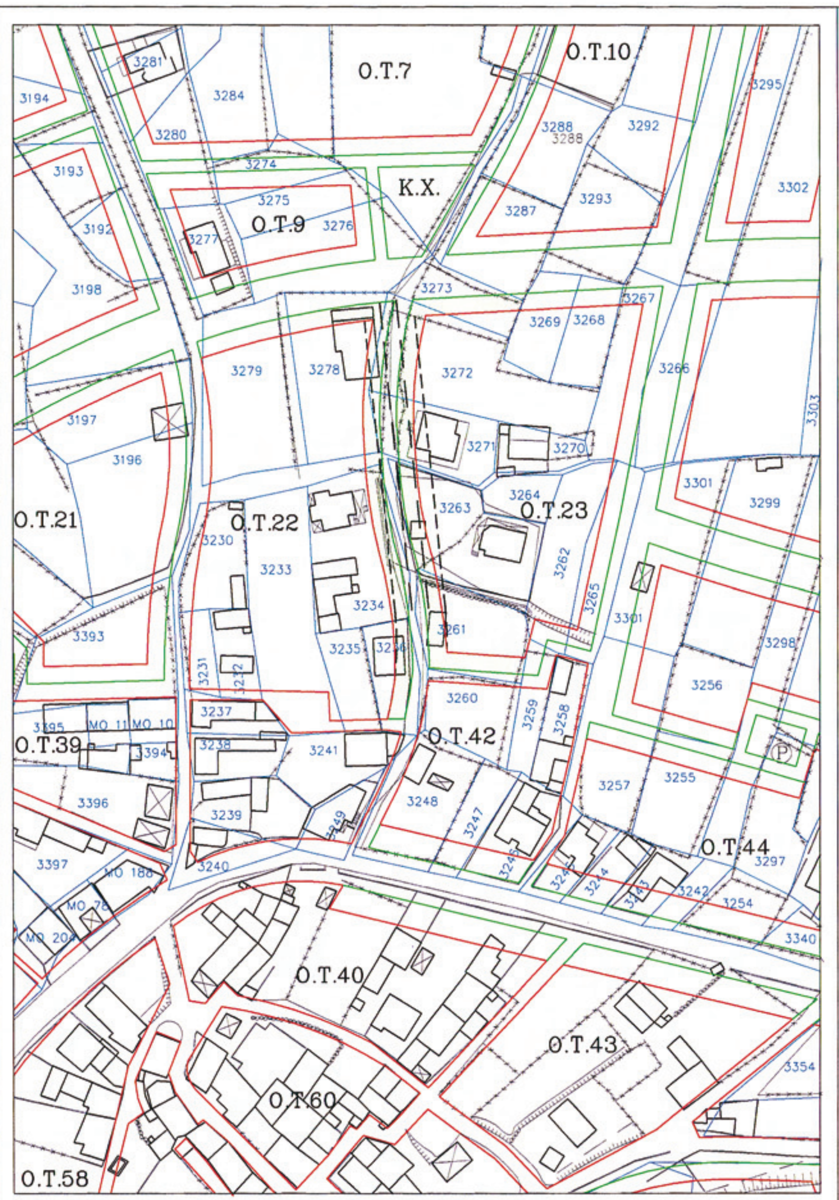

ΥΠΟΜΝΗΜΑ

- ΡΥΜΟΤΟΜΙΚΗ ΓΡΑΜΜΗ
- ΟΙΚΟΔΟΜΙΚΗ ΓΡΑΜΜΗ
- ΚΤΗΜΑΤΟΛΟΓΙΚΕΣ ΜΕΡΙΔΕΣ
- ΤΡΟΠΟΠΟΙΗΜΕΝΗ ΟΙΚΟΔΟΜΙΚΗ ΓΡ.
- ΤΡΟΠΟΠΟΙΗΜΕΝΗ ΡΥΜΟΤΟΜΙΚΗ ΓΡ.

4582/08 έγγραφό μας
Ο Προϊστάμενος ΤΠ & ΠΕ

ΕΘΝΙΚΟ ΤΥΠΟΓΡΑΦΕΙΟ
Για τεχνικούς λόγους στο σχεδιάγραμμα, έγινε σμίκρυνση, κατά ποσοστό 56%

ΠΕΡΙΦΕΡΕΙΑ ΝΟΤΙΟΥ ΑΙΓΑΙΟΥ
ΝΟΜΑΡΧΙΑ ΔΩΔΕΚΑΝΗΣΟΥ
ΔΗΜΟΣ ΝΟΤΙΑΣ ΡΟΔΟΥ
ΔΗΜΟΤΙΚΟ ΔΙΑΜΕΡΙΣΜΑ ΑΠΟΛΑΚΚΙΑΣ

ΤΡΟΠΟΠΟΙΗΣΗ ΡΥΜΟΤΟΜΙΚΟΥ ΣΧΕΔΙΟΥ ΣΤΑ Ο.Τ. 22 ΚΑΙ 23	ΑΡ. ΣΧΕΔΙΟΥ : Β–1
	ΚΛΙΜΑΚΑ 1:1000

ΤΟ ΠΑΡΟΝ ΣΧΕΔΙΟ ΣΥΝΟΔΕΥΕΙ ΤΗΝ 147/2006 ΑΠΟΦΑΣΗ ΤΟΥ ΔΗΜΟΤΙΚΟΥ ΣΥΜΒΟΥΛΙΟΥ

Ο ΣΥΝΤΑΞΑΣ	ΕΛΕΓΧΘΗΚΕ Ο ΠΡΟΙΣΤΑΜΕΝΟΣ Τ.Τ.	ΘΕΩΡΗΘΗΚΕ Ο ΔΗΜΑΡΧΟΣ ΝΟΤΙΑΣ ΡΟΔΟΥ
ΠΑΝΤΕΛΗΣ Δ. ΦΕΙΖΙΔΗΣ ΤΟΠΟΓΡΑΦΟΣ ΜΗΧΑΝΙΚΟΣ	ΜΑΝΙΑΔΑΚΗΣ ΙΩΣΗΦ	ΣΑΒΒΗΣ ΜΑΝΩΛΗΣ
	Γενναδι 5/7/06	Γενναδι 5/7/06

ΕΛΛΗΝΙΚΗ ΔΗΜΟΚΡΑΤΙΑ ΝΟΜΟΣ ΔΩΔΕΚΑΝΗΣΟΥ - ΔΗΜΟΣ ΝΟΤΙΑΣ ΡΟΔΟΥ

Αριθμ. 2628 (2)

Τροποποίηση ρυμοτομικού σχεδίου οικισμού Λαοδικηνού στα Ο.Τ. 36 και 37 του Δήμου Γαλλικού Ν. Κιλκίς.

Ο ΝΟΜΑΡΧΗΣ ΚΙΛΚΙΣ

Έχοντας υπόψη:

1. Τις διατάξεις 17.7.1923 ν.δ. «περί σχεδίων και κωμών ου Κράτους», όπως τροποποιήθηκαν και συμπληρώθηκε μεταγενέστερα.

2. Τις διατάξεις του ν. 3200/1955 «περί διοικητικής αποκεντρώσεως», όπως τροποποιήθηκε και συμπληρώθηκαν.

3. Τις διατάξεις του α.ν. 314/1968, όπως τροποποιήθηκαν και συμπληρώθηκαν με το ν.δ. 1018/1971.

4. Τις διατάξες του ν. 3044/2002 (ΦΕΚ 197Α΄/2002) και ειδικά το άρθρο 10 αυτού.

5. Το άρθρο 3 του ν. 2218/1994 και το άρθρο 5 του ν. 2240/1994.

6. Την υπ' αριθμ. 326/1995 διαπιστωτική πράξη του Νομάρχη Κιλκίς.

7. Το διάγραμμα και την τεχνική έκθεση που συνέταξε ο τοπογράφος μηχανικός Μωϋσίδης Γεώργιος.

8. Την υπ' αριθμ. 1/2008 απόφαση του Δημοτικού Συμβουλίου του Δήμου Γαλλικού.

9. Την από 12.9.2008 εισήγηση της Δ/νσης Πολεοδομίας στο Σ.ΠΕΧΩΔΕ Ν. Κιλκίς για το θέμα με την οποία διατυπώθηκαν παρατηρήσεις.

10. Την από 12.9.2008 συνεδρίαση του εν λόγω Συμβουλίου με την οποία αυτό διατύπωσε παρατηρήσεις.

11. Την νεώτερη, από 20.11.2008 συνεδρίαση του Σ.ΠΕΧΩΔΕ, με την οποία αυτό έκανε δεκτή την τροποποιημένη πρόταση που υποβλήθηκε με τις παραπάνω παρατηρήσεις.

12. Το γεγονός ότι η συγκεκριμένη τροποποίηση είναι σημειακή κατά τα οριζόμενα στην εγκ. 6/2006 του ΥΠΕΧΩΔΕ και είναι απαραίτητη προκειμένου να καταστεί δυνατή η εφαρμογή του Ρ.Σ.

13. Το γεγονός ότι η προτεινόμενη τροποποίηση Ρ.Σ. δεν αντίκειται στους περιορισμούς που θέτει η παρ. 4 του άρθρου 10 του ν. 3044/2002 (συγκεκριμένα το εμβαδόν του καταργούμενου κοινόχρηστου χώρου είναι 840,77 τ.μ., όσο δηλαδή και του δημιουργούμενου κοινόχρηστου αντίστοιχα), αποφασίζουμε:

Α. Εγκρίνουμε την τροποποίηση του ρυμοτομικού σχεδίου του οικισμού Λαοδικηνού, Δήμου Γαλλικού στα Ο.Τ. 36 και 37, όπως φαίνεται στο συνημμένο διάγραμμα. Συγκεκριμένα την μετατόπιση της μεταξύ των δύο Ο.Τ. οδού και την δημιουργία απότμησης στο Ο.Τ. 36.


Β. Από του κανονιστικού χαρακτήρα σκέλος της παρούσας, δεν προκαλείται δαπάνη εις βάρος του Κρατικού Προϋπολογισμού, ούτε του οικείου Ο.Τ.Α.


Η απόφαση αυτή να δημοσιευθεί στην Εφημερίδα της Κυβερνήσεως.

Κιλκίς, 22 Δεκεμβρίου 2008

Ο Νομάρχης
ΕΥΑΓΓΕΛΟΣ ΜΠΑΛΑΣΚΑΣ

ΕΘΝΙΚΟ ΤΥΠΟΓΡΑΦΕΙΟ
Για τεχνικούς λόγους στο σχεδιάγραμμα, έγινε σμίκρυνση, κατά ποσοστό **40%**

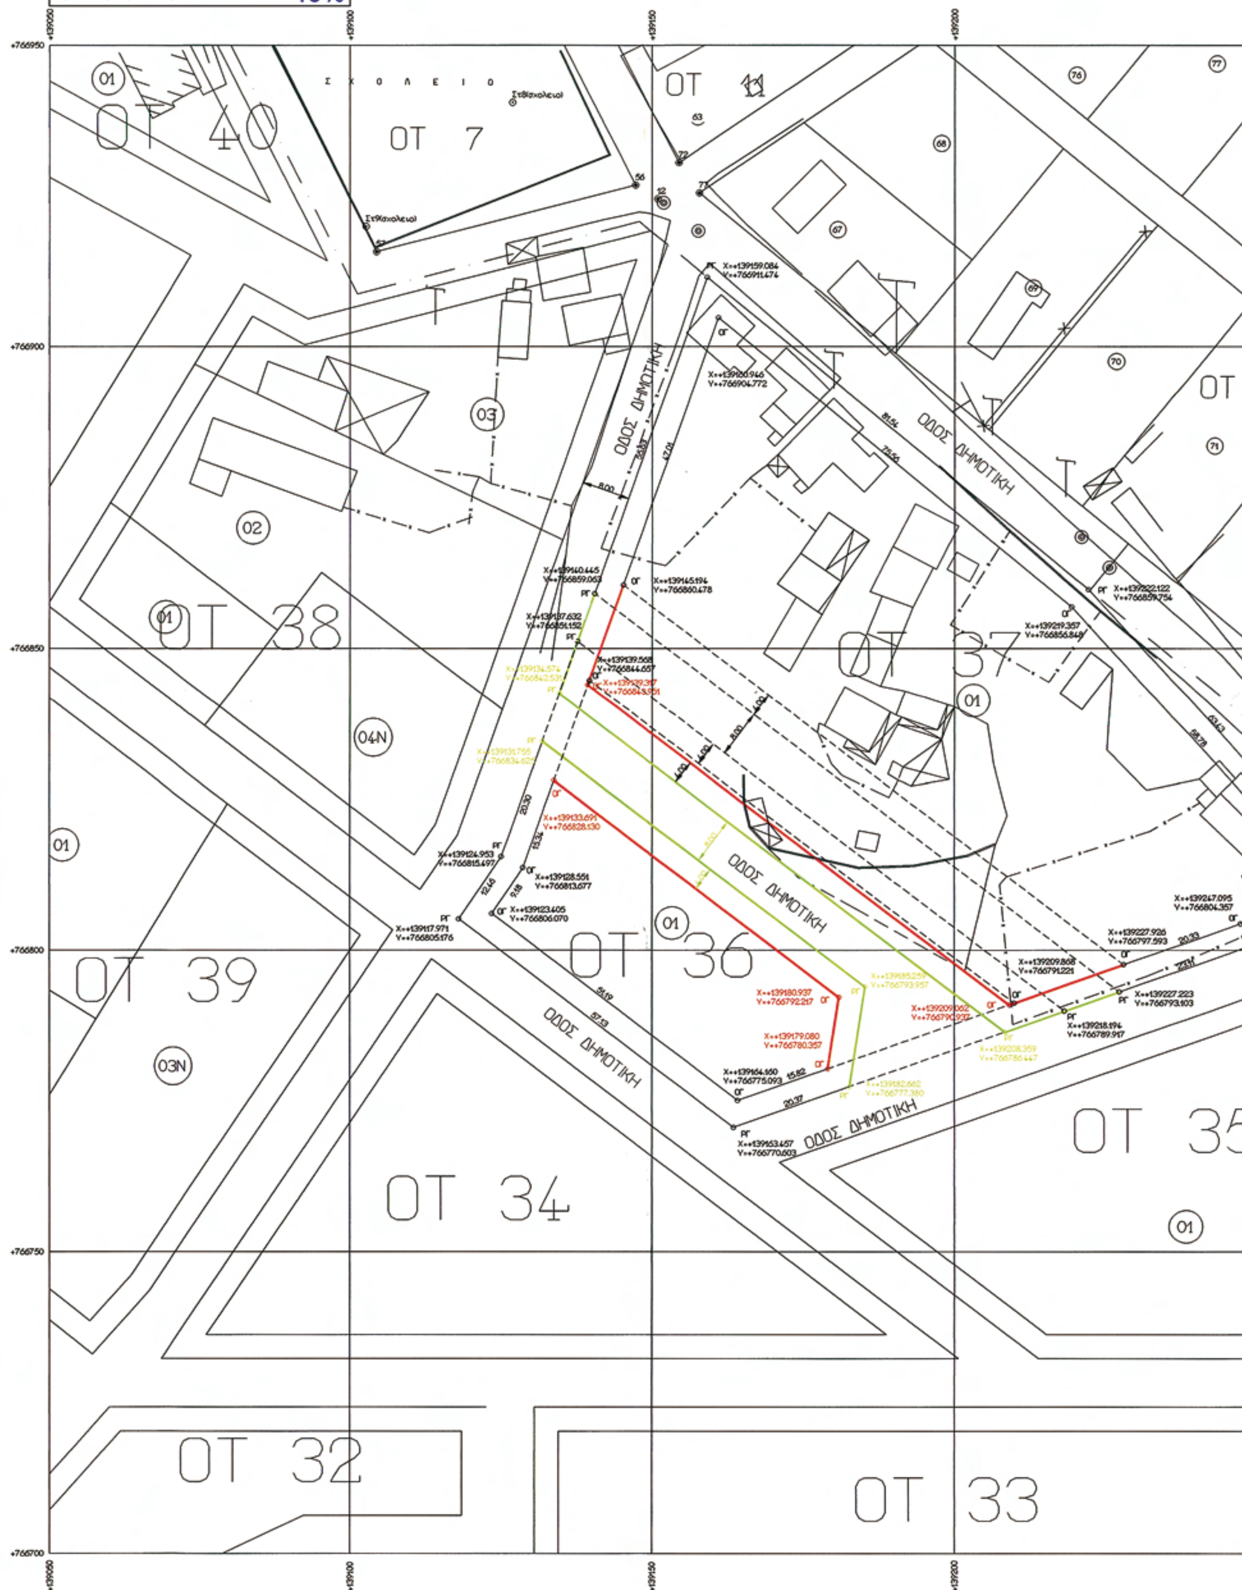

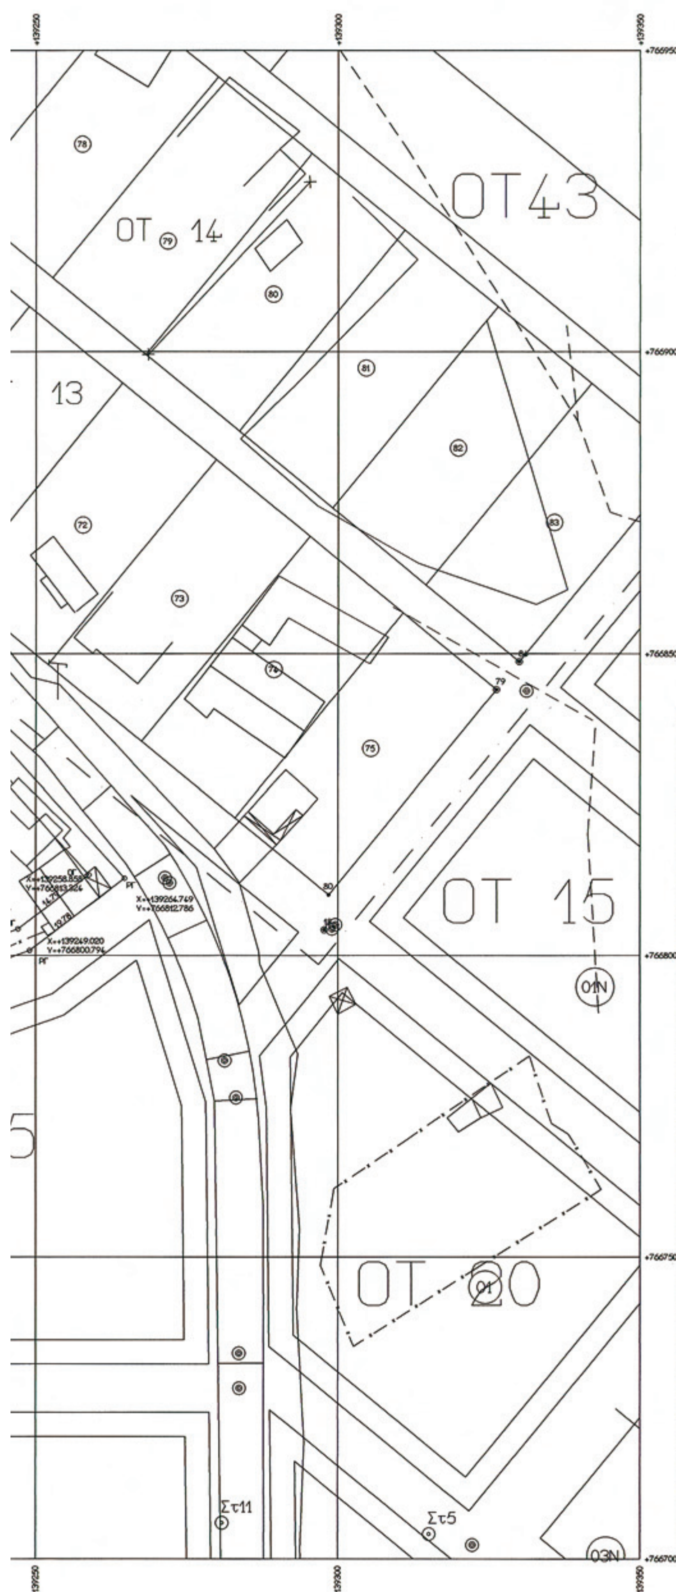

ΕΡΓΟ	ΤΡΟΠΟΠΟΙΗΣΗ ΡΥΜΟΤΟΜΙΑΣ (συμφωνα με το ΣΧΟΠ)
ΘΕΣΗ	ΟΤ 36 ΟΤ 37 ΛΑΟΔΙΚΙΝΟ
ΕΡΓΟΔΟΤΗΣ	ΣΑΒΒΙΔΗΣ ΧΑΡΑΛΑΜΠΟΣ

ΜΕΛΕΤΗ

TOPOCOM
Γ.ΜΩΥΣΙΑΔΗΣ ΚΑΙ ΣΥΝΕΡΓΑΤΕΣ
Β. ΡΩΤΑ 10 - 61100 ΚΙΛΚΙΣ
ΤΗΛ. 23410-27375 FAX 23410-29188
email: topogen@kil.forthnet.gr

ΘΕΜΑ ΣΧΕΔΙΟΥ	ΑΡ. ΣΧΕΔΙΟΥ
ΤΟΠΟΓΡΑΦΙΚΟ ΔΙΑΓΡΑΜΜΑ	Τ 1
	ΚΛΙΜΑΚΑ:1:500

ΧΡΟΝΟΣ ΜΕΛΕΤΗΣ | ΜΑΙΟΣ 2008

ΘΕΩΡΗΣΗ ΥΠΗΡΕΣΙΑΣ	ΥΠΟΓΡΑΦΗ - ΣΦΡΑΓΙΔΑ
26/28/08	ΜΩΥΣΙΑΔΗΣ Π. ΓΕΩΡΓΙΟΣ ΔΙΠΛ. ΑΓΡΟΝΟΜΟΣ ΤΟΠΟΓΡΑΦΟΣ ΜΗΧΑΝΙΚΟΣ ΠΟΛΥΤΕΧΝΙΚΗΣ ΣΧΟΛΗΣ Α.Π.Θ. ΜΕΛΟΣ Τ.Ε.Ε. ΑΡΙΘ. ΜΗΤΡΩΟΥ 58867 Ν. ΠΑΝΑΓΙΩΤΟΥ ΤΗΛ. 23410 27375 - ΚΙΛΚΙΣ Α.Φ.Μ. 044614580 Δ.Ο.Υ. ΚΙΛΚΙΣ

Αριθμ. 4372 (3)

Τροποποίηση του εγκεκριμένου ρυμοτομικού σχεδίου πόλεως Τρικάλων στην Π.Ε. «Κεραμαριά-Αλώνια Μπάρας» με την αναγνώριση τμήματος ιδιωτικής οδού στο Ο.Τ. Γ384 ως Δημοτικής.

Ο ΝΟΜΑΡΧΗΣ ΤΡΙΚΑΛΩΝ

Έχοντας υπόψη:

1. Τις διατάξεις των άρθρων 3 και 70 του ν.δ/τος της 17.7.1923 (ΦΕΚ 228/Α) «περί σχεδίων πόλεων κ.λπ.» όπως τροποποιήθηκαν και συμπληρώθηκαν μεταγενέστερα.

2. Τις διατάξεις του άρθρου 29 του ν. 2831/2000 (ΦΕΚ 140/Α) «Περί τροποποίησης του Γ.Ο.Κ. (ν. 1577/1985) και άλλων διατάξεων».

3. Τις διατάξεις του άρθρου 10 παρ. 1, 4, 5 του ν. 3044/2002 (ΦΕΚ 197/Α/27.8.2002) «Περί Μεταφοράς Συντελεστή Δόμησης και ρυθμίσεις άλλων θεμάτων».

4. Τις διατάξεις του ν. 1337/1983 (Φ.Ε.Κ. 33/Α/1983) «Επέκταση των πολεοδομικών σχεδίων οικιστική ανάπτυξη και σχετικές ρυθμίσεις» όπως τροποποιήθηκαν και συμπληρώθηκαν με τις διατάξεις του ν. 1512/1985 (Φ.Ε.Κ. 4/Α/1985).

5. Τις διατάξεις του ν. 2218/1994 (Φ.Ε.Κ. 90/Α/13.6.1994 «Ίδρυση Νομαρχιακής Αυτοδιοίκησης τροποποίηση διατάξεων για την πρωτοβάθμια αυτοδιοίκηση και την περιφέρεια και άλλες διατάξεις» όπως συμπληρώθηκαν με τις διατάξεις του ν. 2240/1994 (Φ.Ε.Κ. 153/Α/16.9.1994).

6. Την υπ' αριθμ. 27/31.3.1995 (Φ.Ε.Κ. 358Β/4.5.1995) απόφαση Νομαρχιακού Συμβουλίου Τρικάλων «Εσωτερικός Οργανισμός Οργάνωσης και Λειτουργίας της Νομαρχιακής Αυτοδιοίκησης Τρικάλων».

7. Το π.δ. 28.8.1985 με το οποίο εγκρίθηκε το Γ.Π.Σ. της πόλης Τρικάλων (ΦΕΚ 470Δ/24.9.1985).

8. Το από 17.9.1990 π.δ. « περί εγκρίσεως της Πολεοδομικής Μελέτης Κεραμαργιά - Αλώνια Μπάρας της Πόλεως Τρικάλων».

9. Την υπ' αριθμ 86/2006 απόφαση του Δ.Σ. του Δήμου Τρικκαίων «Τροποποίηση σχεδίου πόλεως στο Ο.Τ 384 με την αναγνώριση εναπομείναντος τμήματος Ιδιωτικής οδού σε Δημοτική μεταβλητού πλάτους».

10. Τις υπ' αριθμ. 4831/28.9.2006 και 5204/19.10.2006 ενστάσεις των: Βασιλικής Χας Γ. Νανιοπούλου - Γεωργίου Νανιοπούλου - Δημητρίου Νανιοπούλου και Δημητρίου Γ. Νανιοπούλου - Βασιλείου Ζαμπού.

11. Την υπ' αριθμ. 396/2006 απόφαση του Δ.Σ. του Δήμου Τρικκαίων με την οποία απορρίπτονται οι ενστάσεις.

12. Την υπ' αριθμ. 4909/20.12.2008 πρόταση τροποποίησης των περιοίκων ιδιοκτητών.

13. Την υπ' αριθμ. 3η/πρακτ. 14^{ο}/21.12.2006 γνωμοδότηση του Σ.Χ.Ο.Π με την οποία έγινε αποδεκτή η πρόταση των ενδιαφερόμενων.

14. Το υπ' αριθμ. 124/15.1.2007 έγγραφο της Δ/νσης Πολεοδομίας με το οποίο επεστράφη ο φάκελος στο Δήμο Τρικκαίων για επανεξέταση του θέματος.

15. Την υπ' αριθμ. 149/10.4.2008 νέα απόφαση του Δ.Σ. του Δήμου Τρικκαίων με την οποία προτείνεται η έγκριση της Τροποποίησης όπως αρχικά προτάθηκε και εγκρίθηκε με την υπ' αριθμ. 86/2006 απόφαση.

16. Το υπ' αριθμ. 3069/18.6.2008 έγγραφο του Δήμου Τρικκαίων με το οποίο διαβιβάσθηκε το θέμα στο Σ.Χ.Ο.Π για γνωμοδότηση.

17. Την υπ' αριθμ. 4721/18.12.2006 εισήγηση της Δ/νσης Πολ/μίας και Περ/ντος της Ν.Α. Τρικάλων προς το Σ.Χ.Ο.Π.

18. Την υπ' αριθμ. 1η/πρ.7^{ο}/14.10.2008 θετική γνωμοδότηση του Σ.Χ.Ο.Π. Και επειδή

Με την αναγνώριση του τμήματος της Ιδιωτικής οδού ως Δημοτικής, αυξάνεται ο κοινόχρηστος Χώρος στην υπ όψη περιοχή, αποφασίζουμε:

Εγκρίνεται η τροποποίηση του σχεδίου πόλης Τρικάλων στην περιοχή «Κεραμαριά-Αλώνια Μπάρας» με την αναγνώριση ως Δημοτικής Οδού τμήματος ιδιωτικής οδού στο Ο.Τ. Γ384, όπως φαίνεται στα συνημμένα σχεδιαγράμματα σε κλίμακα 1:1000 τα οποία αποτελούν αναπόσπαστο μέρος της παρούσας.

Από τις διατάξεις της απόφασης αυτής, δεν προκαλείται δαπάνη σε βάρος του προϋπολογισμού του Δήμου Τρικκαίων.


Η απόφαση αυτή να δημοσιευθεί στην Εφημερίδα της Κυβερνήσεως.

Τρίκαλα, 4 Δεκεμβρίου 2008

Ο Νομάρχης

ΗΛΙΑΣ ΒΛΑΧΟΓΙΑΝΝΗΣ

ΕΘΝΙΚΟ ΤΥΠΟΓΡΑΦΕΙΟ
Για τεχνικούς λόγους στο σχεδιάγραμμα, έγινε σμίκρυνση, κατά ποσοστό 40%

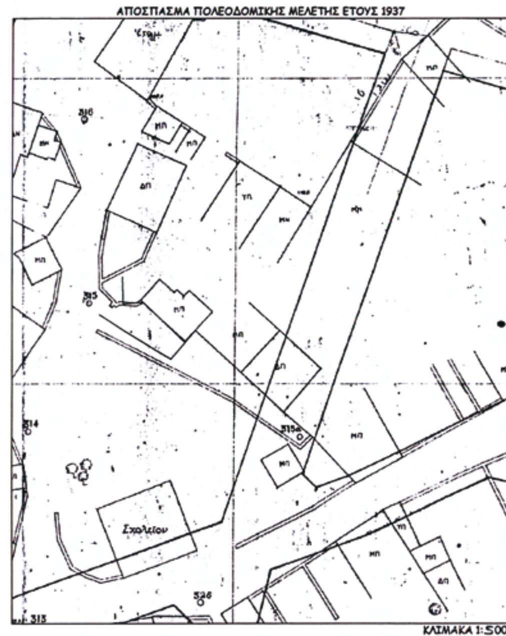

ΠΡΟΤΑΣΗ ΤΡΟΠΟΠΟΙΗΣΗΣ

ΕΡΓΟΔΟΤΗΣ: ΔΗΜΗΤΡΙΟΣ ΒΑΣΙΛΕΙΟΥ ΧΡΙΣΤΑΝΑΣ
ΕΡΓΟ: ΑΝΑΓΝΩΡΙΣΗ ΟΔΟΥ ΠΡΟΥΦΙΣΤΑΜΕΝΗΣ 1923
ΘΕΣΗ: ΕΠΙ ΑΝΑΓΝΩΡΙΣΜΕΝΟΥ ΤΜΗΜΑΤΟΣ ΔΗΜΟΤΙΚΗΣ ΟΔΟΥ - ΠΑΡΟΔΟΣ ΟΔΟΥ ΜΑΚΕΔΟΝΙΑΣ (ΦΕΚ 314/Δ/12.81937) ΕΝΤΟΣ ΤΟΥ Ο.Τ. 384

ΜΕΛΕΤΗΤΗΣ: ΧΡΟΝΑΚΗΣ ΓΙΩΡΓΟΣ ΔΕΚΕΜΒΡΙΟΣ 2005

ΦΕΚ 275/Δ/14.5.1990

ΟΡΟΙ ΔΟΜΗΣΗΣ

Πρόσωπο : 10μ - 8 μ - 8μ
Ελάχ. εμβαδό : 200 μ2 - 200 μ2* - 150 μ2**
* Παρέκκλιση προ ΓΟΚ '73 - ** Προ 15.1.1960.
Κάλυψη 70 %
Δόμηση 1.8
Μέγιστο ύψος : 21.00 μ
Αποστάσεις από όρια : Κατά ΓΟΚ

ΥΠΟΜΝΗΜΑ

ΟΡΙΟ ΟΔΟΥ ΠΡΟΥΦΙΣΤΑΜΕΝΗΣ ΤΟΥ ΕΤΟΥΣ 1923 (Α-Γ-Δ-Ε-Ζ-Η-Α)
ΚΑΤΑΡΓΟΥΜΕΝΗ ΡΥΜΟΤΟΜΙΚΗ & ΟΙΚΟΔΟΜΙΚΗ ΓΡΑΜΜΗ
ΡΥΜΟΤΟΜΙΚΗ ΓΡΑΜΜΗ
ΟΙΚΟΔΟΜΙΚΗ ΓΡΑΜΜΗ
ΟΡΙΑ ΙΔΙΟΚΤΗΣΙΑΣ

ΤΡΙΚΑΛΑ 15/12/2005
Ο συντάξας

ΓΕΩΡΓΙΟΣ Δ. ΧΡΟΝΑΚΗΣ
ΑΡΧΙΤΕΚΤΩΝ ΜΗΧΑΝΙΚΟΣ
ΔΙΠΛΩΜΑΤΟΥΧΟΣ U.D.S.B.
ΜΕΛΟΣ Τ.Ε.Ε. - ΑΡΙΘ. ΜΗΤΡ 23476
☎ 24310 28560
ΝΙΚΟΤΣΑΡΑ 14 & ΡΑΓΚΑΒΗ • ΤΡΙΚΑΛΑ

ΕΛΛΗΝΙΚΗ ΔΗΜΟΚΡΑΤΙΑ
ΠΕΡΙΦΕΡΕΙΑ ΘΕΣΣΑΛΙΑΣ
ΝΟΜΟΣ ΤΡΙΚΑΛΩΝ
ΝΟΜΑΡΧΙΑΚΗ ΑΥΤΟΔΙΟΙΚΗΣΗ ΤΡΙΚΑΛΩΝ
ΔΗΜΟΣ ΤΡΙΚΚΑΙΩΝ
ΔΙΕΥΘΥΝΣΗ ΠΟΛΕΟΔΟΜΙΑΣ
ΤΜΗΜΑ ΣΧΕΔΙΟΥ ΠΟΛΕΩΣ

ΤΡΟΠΟΠΟΙΗΣΗ ΣΧΕΔΙΟΥ ΠΟΛΕΩΣ ΤΡΙΚΑΛΩΝ

Αρ. ΣΧΕΔΙΟΥ 01

ΒΕΒΑΙΩΣΗ Βεβαιούται ότι η εμφανιζόμενη στο σχέδιο ρυμοτομία είναι σύμφωνη με την υπ' αριθμ. 86/2005 Α.Δ.Σ.
* ΔΕΝ καθιστά οικόπεδα άρτια ως μη άρτια και δεν ρθμοτομεί νομίμως υφιστάμενα κτίρια.

Ο ΔΗΜΑΡΧΟΣ
ΜΙΧΑΗΛ ΤΑΜΗΛΟΣ

ΣΥΝΕΤΑΓΗ	ΕΛΕΓΧΘΗΚΕ	ΘΕΩΡΗΘΗΚΕ
ΓΕΩΡΓΙΟΣ Δ. ΧΡΟΝΑΚΗΣ ΑΡΧΙΤΕΚΤΩΝ ΜΗΧΑΝΙΚΟΣ ΔΙΠΛΩΜΑΤΟΥΧΟΣ U.D.S.B. ΜΕΛΟΣ Τ.Ε.Ε. - ΑΡΙΘ. ΜΗΤΡ 23476 ☎ 24310 28560 ΝΙΚΟΤΣΑΡΑ 14 & ΡΑΓΚΑΒΗ • ΤΡΙΚΑΛΑ	ΤΡΙΚΑΛΑ 5/1/2005 ΒΑΣΙΛΗΣ ΠΟΥΛΙΑΝΙΤΗΣ ΤΟΠ. ΜΗΧ/ΚΟΣ με Α'β ΔΗΜΟΥ ΤΡΙΚΚΑΙΩΝ	ΤΡΙΚΑΛΑ 9/2/2006 Ο Δ/ΝΤΗΣ ΠΟΛΕΟΔΟΜΙΑΣ

ΤΟ Σ.Χ.Ο.Π.

ΕΛΕΓΧΘΗΚΕ	ΕΓΚΡΙΝΕΤΑΙ
ΤΡΙΚΑΛΑ .../.../2005	Το παρόν συνοδεύει την υπ' αριθμ. 14 γνωμοδότηση του Σ.Χ.Ο.Π. Ν. Τρικάλων. Η ΓΡΑΜΜΑΤΕΑΣ ΜΑΚΚΑ ΕΛΕΝΗ ΔΙΟΙ/ΚΟΣ με Α'β ΤΡΙΚΑΛΑ 4/12/2006 Ο ΝΟΜΑΡΧΗΣ ΗΛΙΑΣ ΒΛΑΧΟΓΙΑΝΝΗΣ
ΘΕΩΡΗΘΗΚΕ ΤΡΙΚΑΛΑ .../.../2006 Ο Δ/ΝΤΗΣ ΑΝ. ΠΑΞΙΟΥ ΤΟΠ. ΜΗΧ/ΚΟΣ Α'	

308400

